

# Ficha de Equipagem Algar da Bajanca

## Via P 30

- 1 Corda 50 m
- 5 Mosquetões
- 4 Plaquetes
- 1 Fita média
- 1 Roçador

## Via P 5


- 1 Corda 50 m
- 9 Mosquetões
- 7 Plaquetes
- 2 Fitas médias

## Equipagem:

- José Ribeiro
- Paulo Rodrigues

## Legenda:

- AN - Ancoragem natural
- S - Spit

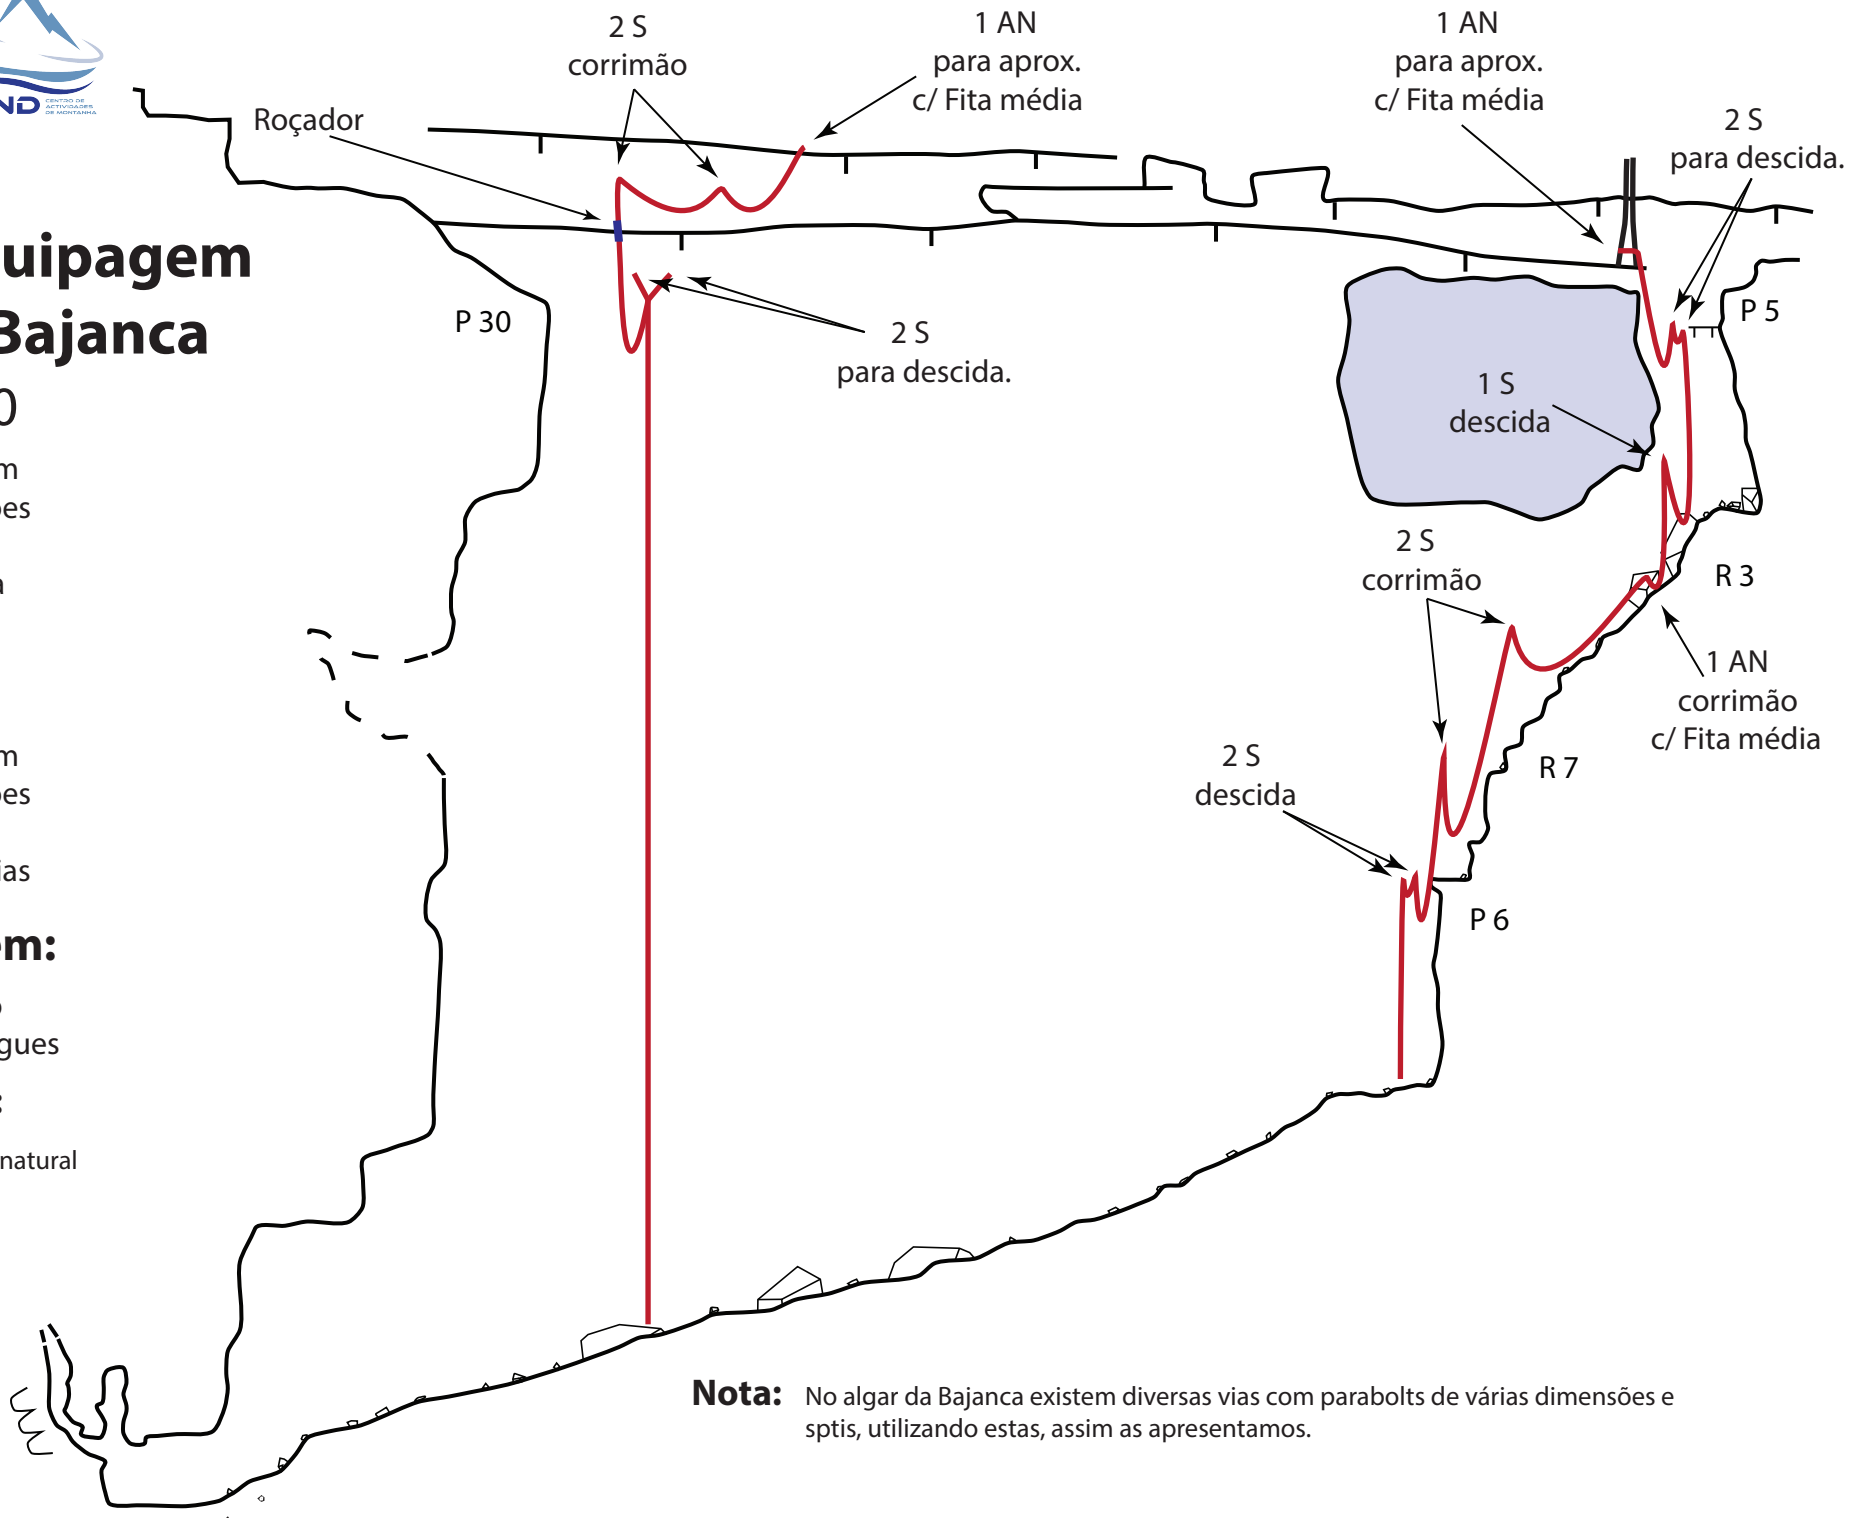

**Nota:** No algar da Bajanca existem diversas vias com parabolts de várias dimensões e sptis, utilizando estas, assim as apresentamos.