




Flurstück: 28
Flur: 3
Gemarkung: Bernburg

Gemeinde: Bernburg (Saale), Stadt
Kreis: Salzlandkreis

Erstellt am 31.01.2025
Aktualität der Daten: 30.01.2025

5741004

32590562

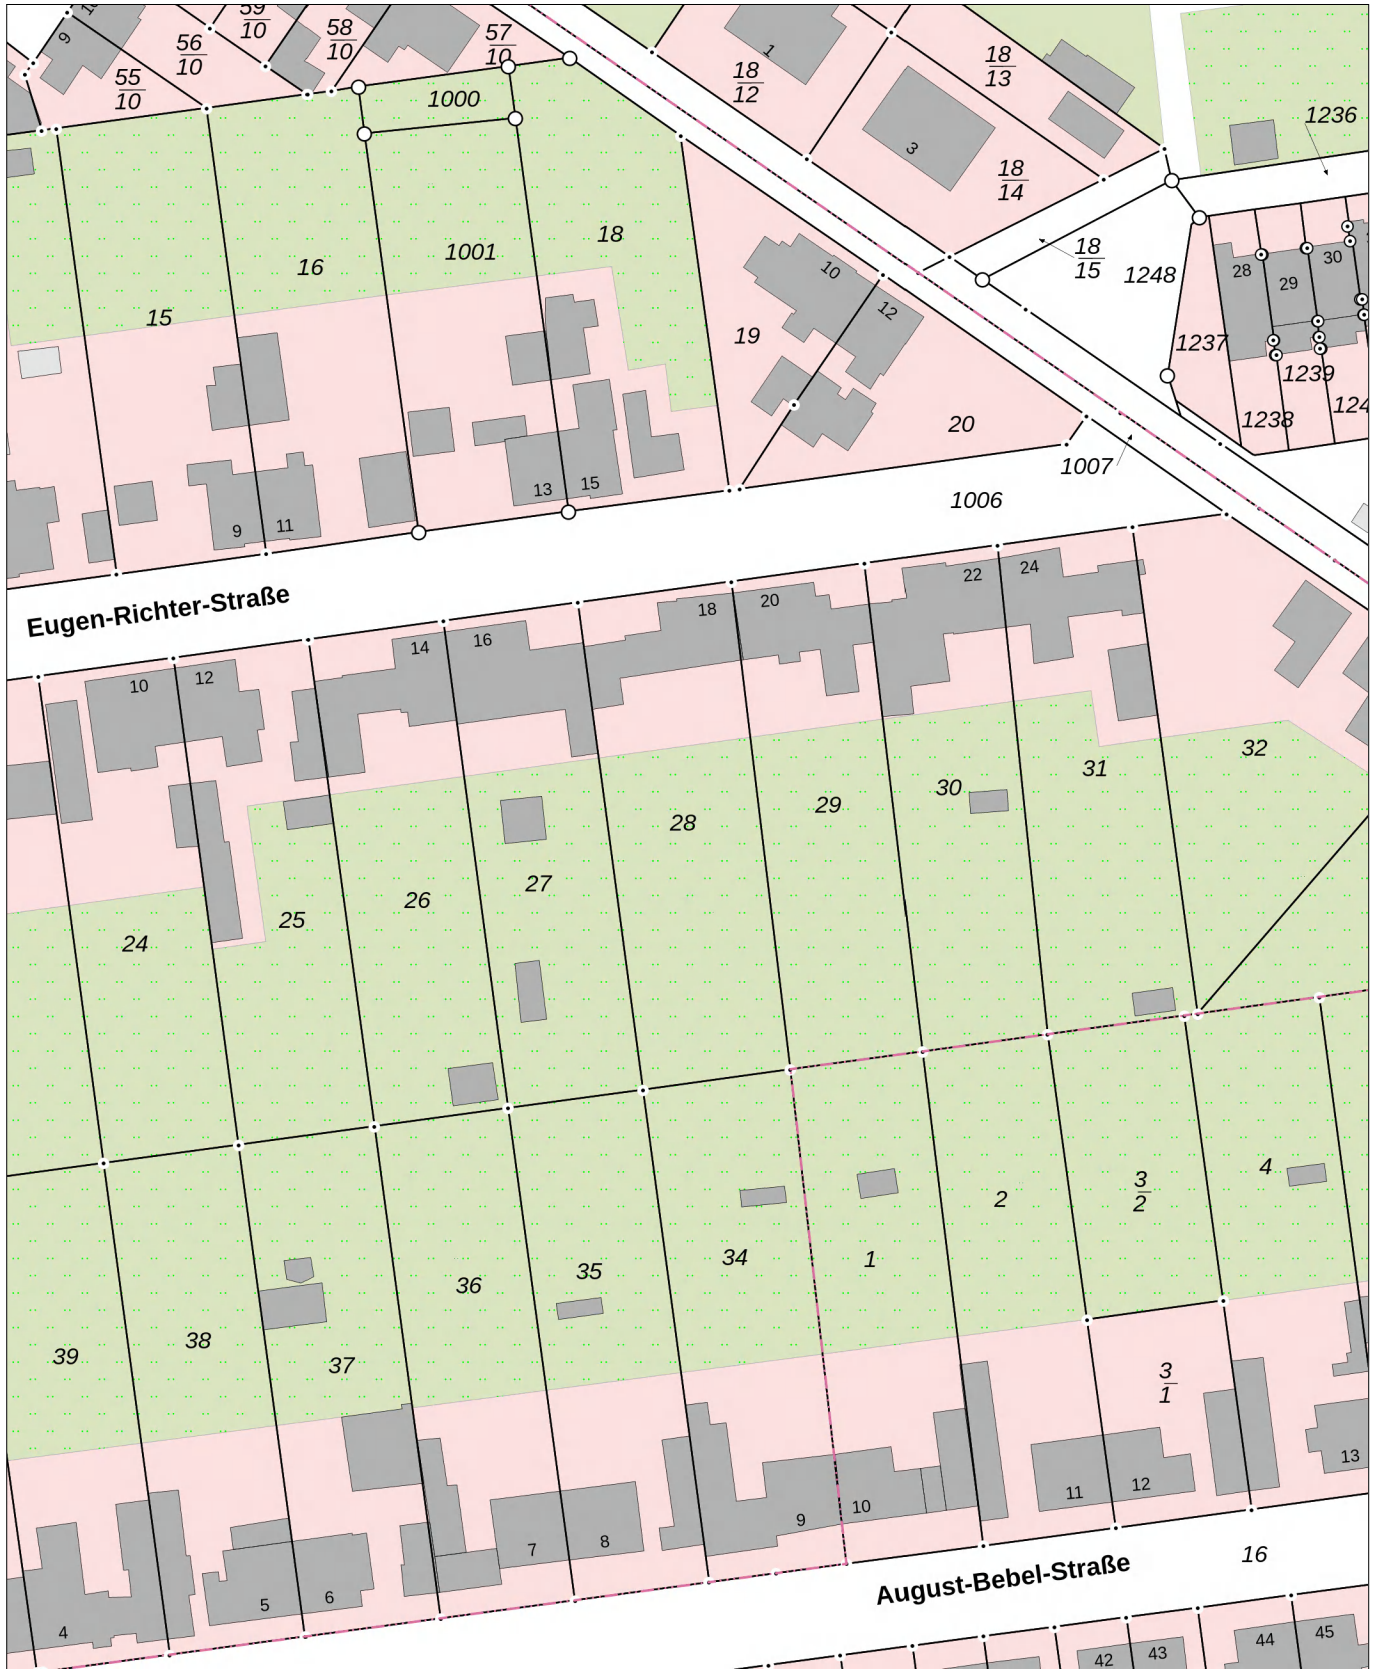

LVermGeo 894a
Stand 07/23

5740784

Maßstab: 1:1000 0 10 20 30 Meter

Dieser Auszug darf unter der Datenlizenz Deutschland – Namensnennung – 2.0 frei verwendet werden. Es gelten die Nutzungsbedingungen für die Daten der Landesvermessung, des Liegenschaftskatasters, des Geobasisinformationssystems und der Grundstückswertermittlung des Landesamtes für Vermessung und Geoinformation Sachsen-Anhalt (LVermGeo). Er stellt keine rechtsverbindliche Auskunft dar und darf nicht als amtlicher Auszug (z.B. zur Vorlage im Baugenehmigungsverfahren) verwendet werden.