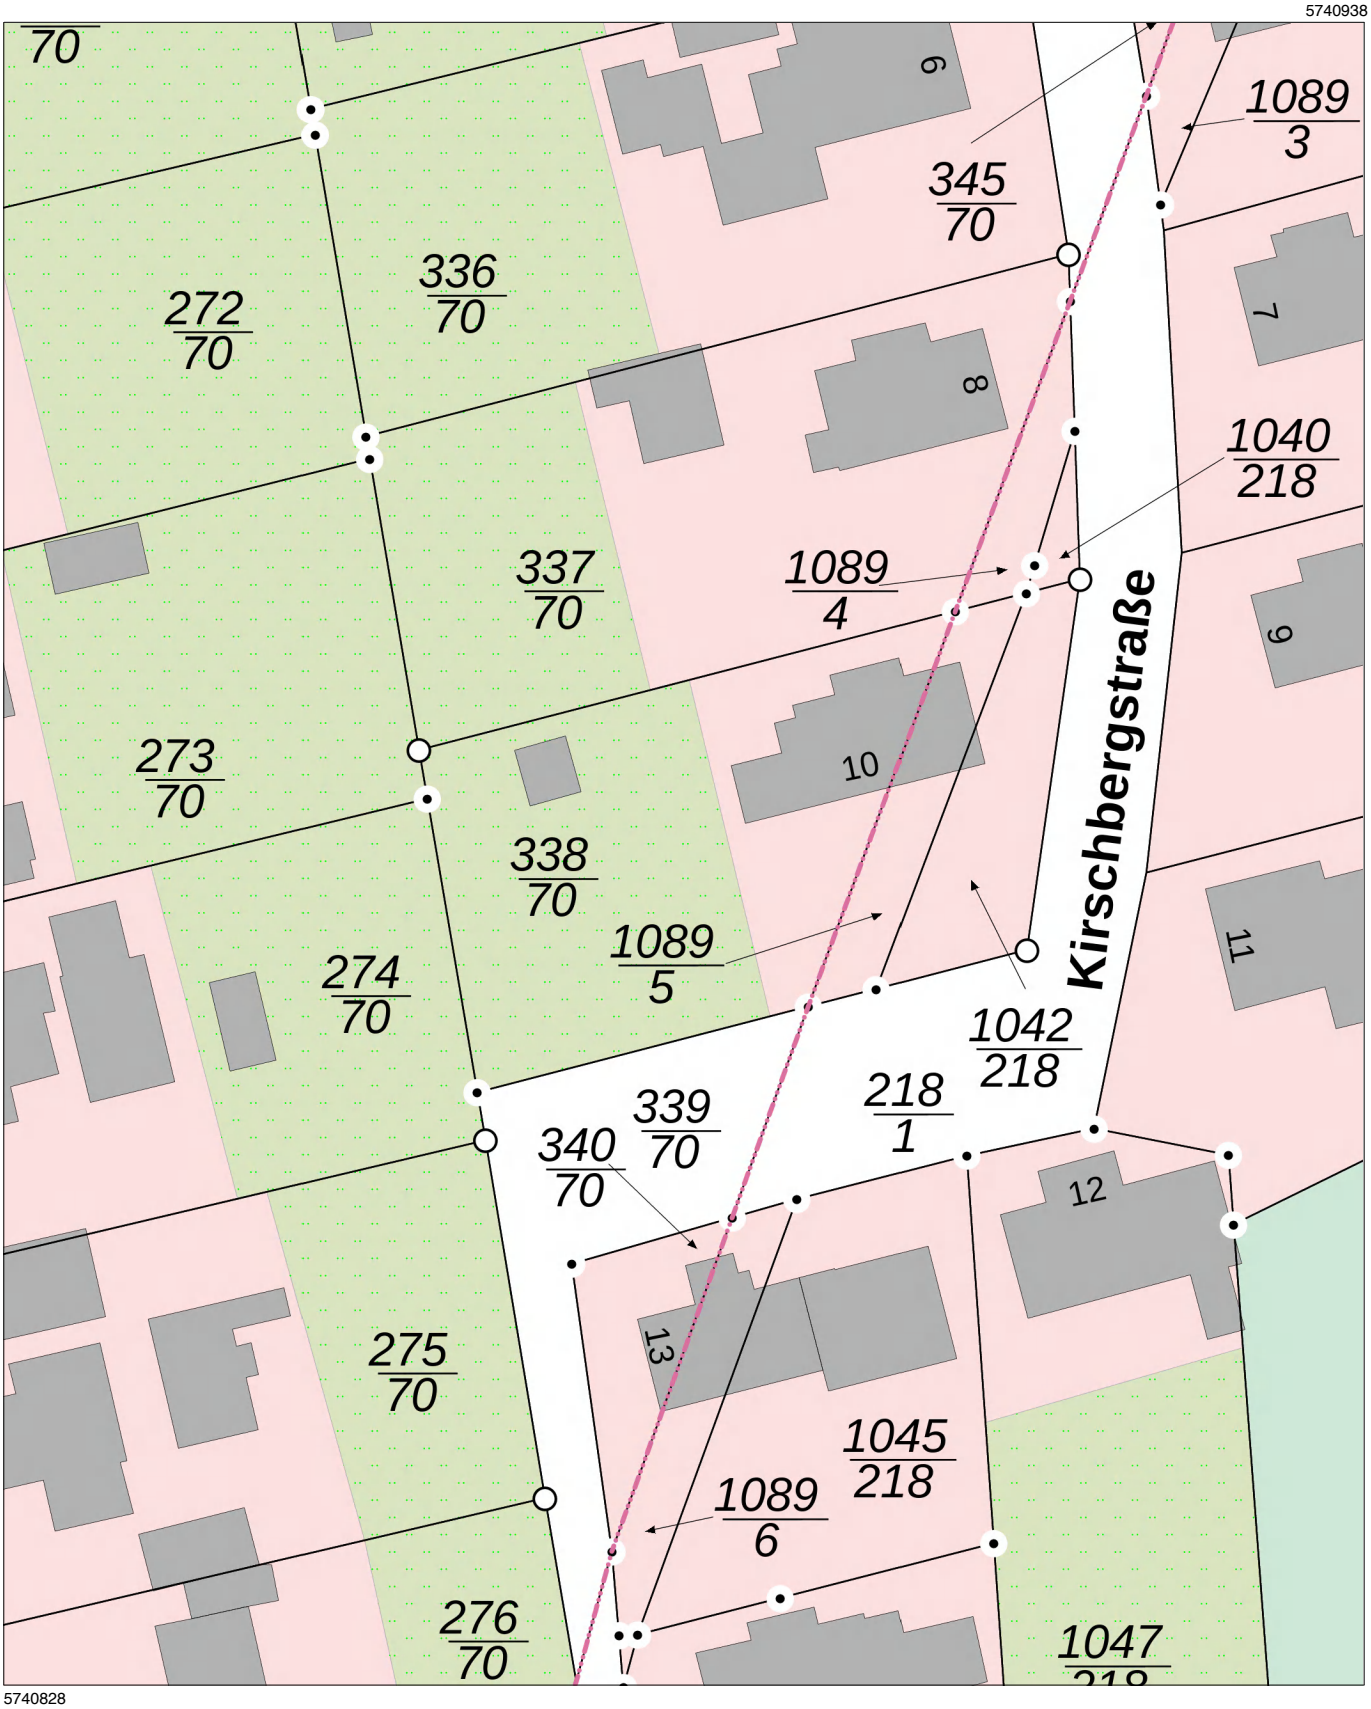

Landesamt für Vermessung und Geoinformation Sachsen-Anhalt (LVermGeo)
Otto-von-Guericke-Straße 15, 39104 Magdeburg

Flurstück:	338/70	Gemeinde:	Blankenburg (Harz), Stadt
Flur:	46	Kreis:	Harz
Gemarkung:	Blankenburg		

Liegenschaftsdarstellung
farbig

Maßstab: 1:500 — 0 5 10 15 Meter

Erstellt am 06.06.2026
Bezugssystem: ETRS89 UTM Zone 32N

Dieser Auszug darf unter der Datenlizenz Deutschland – Namensnennung – 2.0 frei verwendet werden. Es gelten die Nutzungsbedingungen für die Daten der Landesvermessung, des Liegenschaftskatasters, des Geobasisinformationssystems und der Grundstückswertermittlung des Landesamtes für Vermessung und Geoinformation Sachsen-Anhalt (LVermGeo). Er stellt keine rechtsverbindliche Auskunft dar und darf nicht als amtlicher Auszug (z.B. zur Vorlage im Baugenehmigungsverfahren) verwendet werden.

LVermGeo 894a
Stand 03/25

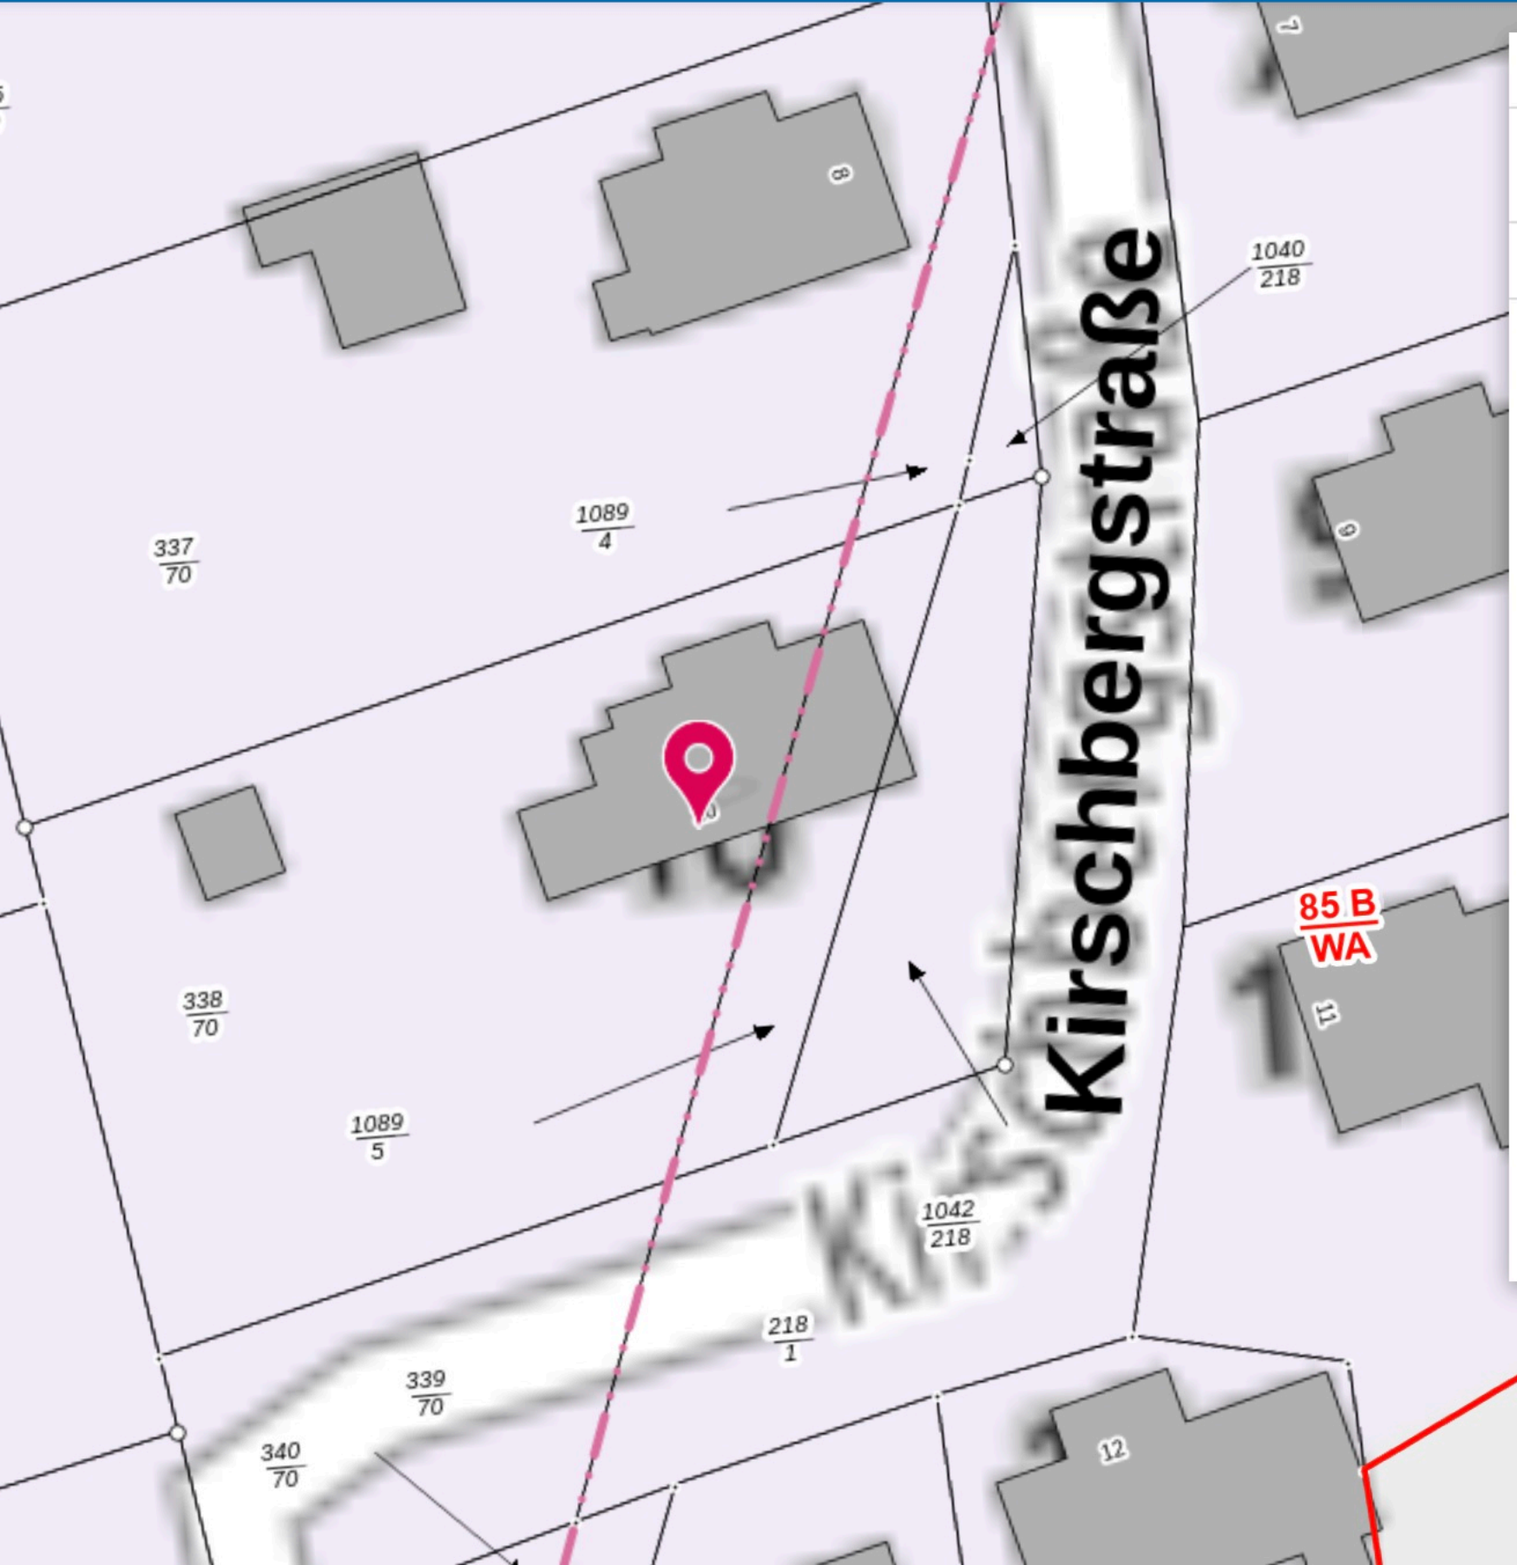

1 von 2

Flurstücke

Zoomen auf

Ansichtswechsel ALKIS-Komplettangabe

SACHSEN-ANHALT

Angaben zum Flurstück

Flurstücks-kennzeichen	151166046003380070__
Flurstücksnummer	338/70
Flur	46
Gemarkung	Blankenburg
Gebietszugehörigkeit	Gemeinde: Blankenburg (Harz), Stadt Landkreis: Harz
Lage	Kirschbergstraße 10
Fläche	688 m²