Auszug aus dem Geobasisinformationssystem

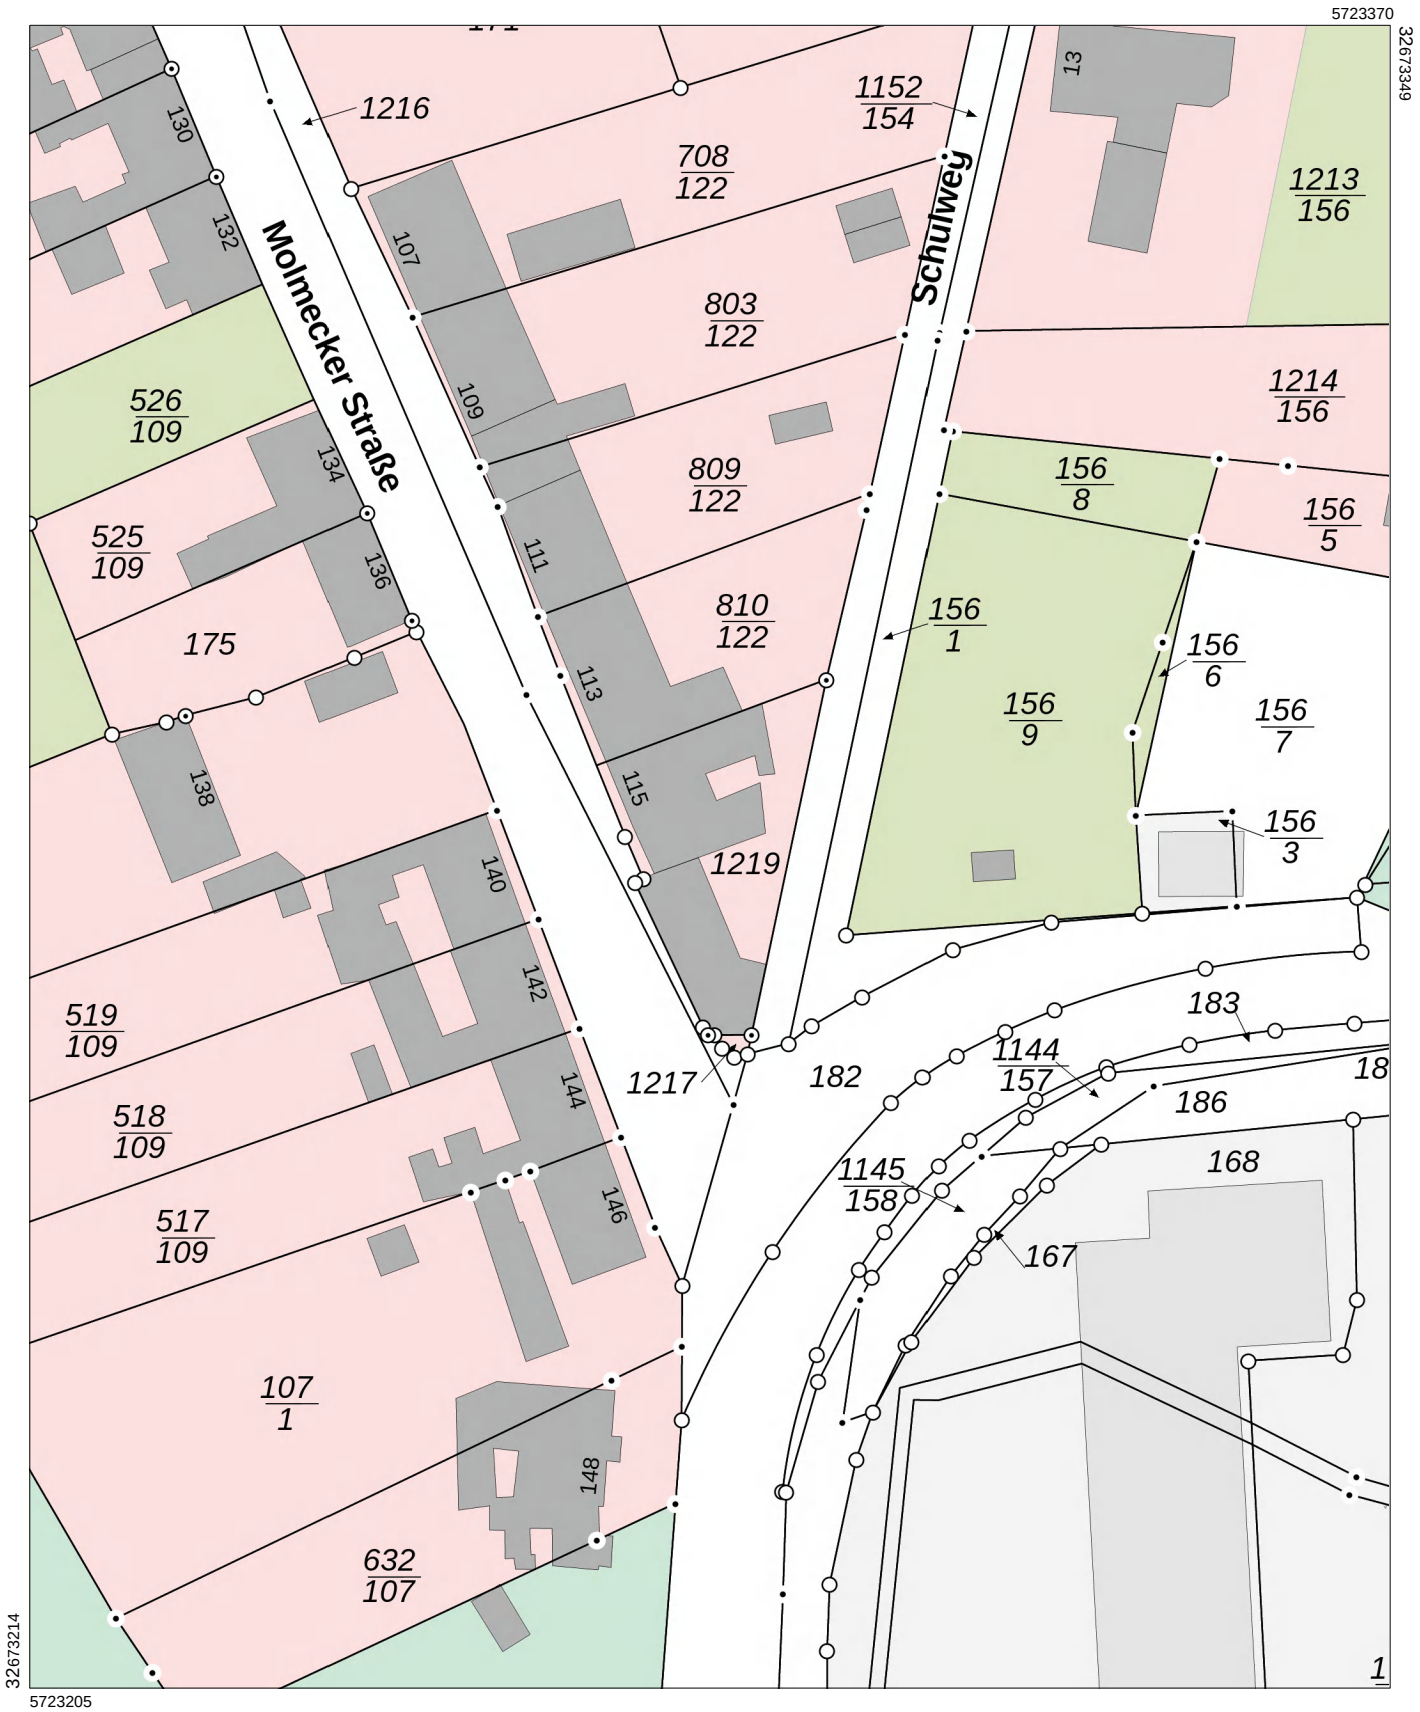

Landesamt für Vermessung und Geoinformation Sachsen-Anhalt (LVermGeo)
Otto-von-Guericke-Straße 15, 39104 Magdeburg

Flurstück:	1219	Gemeinde:	Hettstedt, Stadt
Flur:	29	Kreis:	Mansfeld-Südharz
Gemarkung:	Hettstedt		

Liegenschaftsdarstellung
farbig

Maßstab: 1:750

0 7.5 15 22.5 Meter

Erstellt am 23.06.2026
Bezugssystem: ETRS89 UTM Zone 32N

Dieser Auszug darf unter der Datenlizenz Deutschland – Namensnennung – 2.0 frei verwendet werden. Es gelten die Nutzungsbedingungen für die Daten der Landesvermessung, des Liegenschaftskatasters, des Geobasisinformationssystems und der Grundstückswertermittlung des Landesamtes für Vermessung und Geoinformation Sachsen-Anhalt (LVermGeo). Er stellt keine rechtsverbindliche Auskunft dar und darf nicht als amtlicher Auszug (z.B. zur Vorlage im Baugenehmigungsverfahren) verwendet werden.

LVermGeo 894a
Stand 03/25

SACHSEN-ANHALT

Angaben zum Flurstück

Flurstücks-kennzeichen	15197702901219_____
Flurstücksnummer	1219
Flur	29
Gemarkung	Hettstedt
Gebietszugehörigkeit	Gemeinde: Hettstedt, Stadt Landkreis: Mansfeld-Südharz
Lage	Molmecker Straße 115
Fläche	438 m²