Auszug aus dem Geobasisinformationssystem

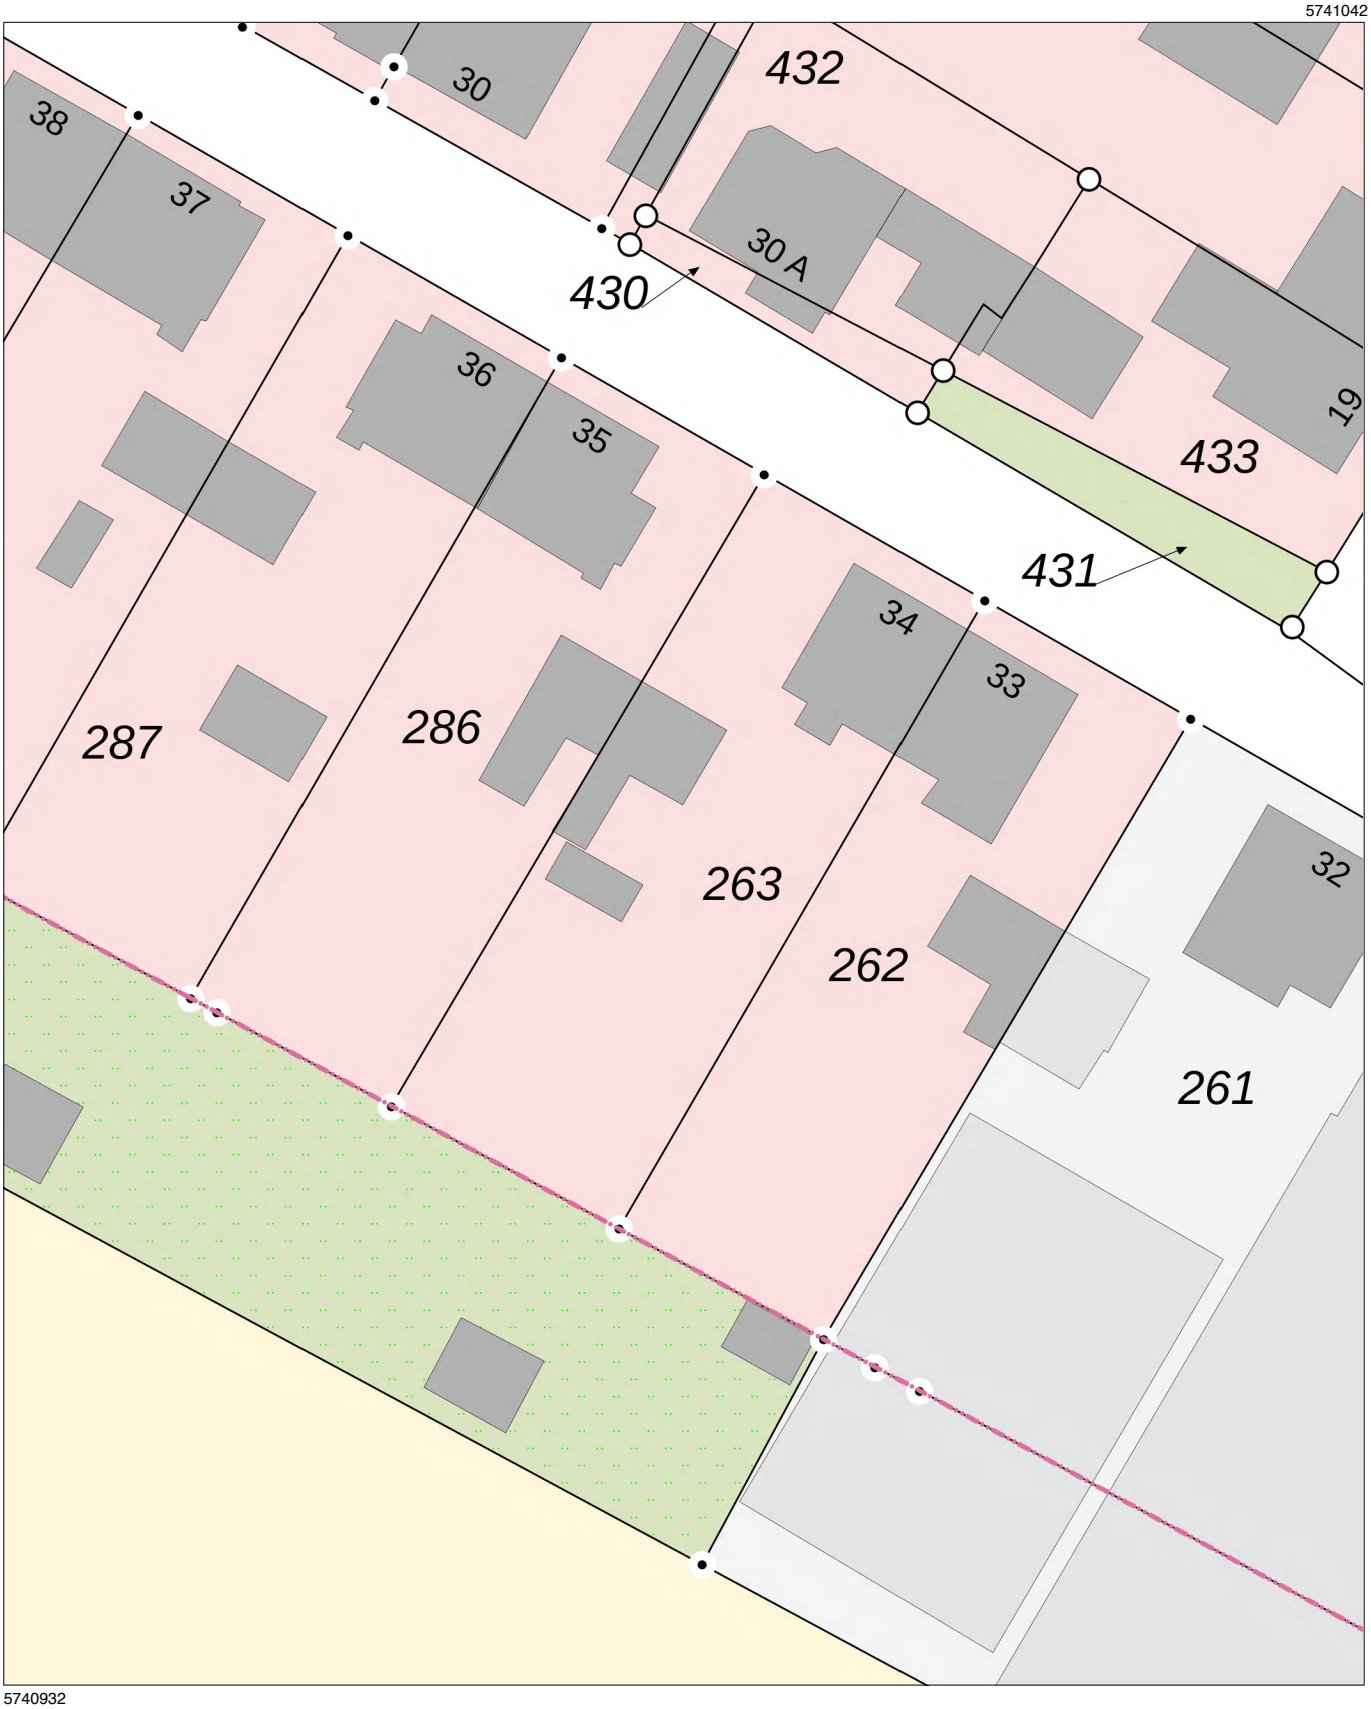

Landesamt für Vermessung und Geoinformation Sachsen-Anhalt (LVermGeo)
Otto-von-Guericke-Straße 15, 39104 Magdeburg

Flurstück:	263	Gemeinde:	Seeland, Stadt
Flur:	6	Kreis:	Salzlandkreis
Gemarkung:	Nachterstedt		

Liegenschaftsdarstellung
farbig

Maßstab: 1:500

0 5 10 15 Meter

Erstellt am 15.10.2026
Bezugssystem: ETRS89 UTM Zone 32N

Dieser Auszug darf unter der Datenlizenz Deutschland – Namensnennung – 2.0 frei verwendet werden. Es gelten die Nutzungsbedingungen für die Daten der Landesvermessung, des Liegenschaftskatasters, des Geobasisinformationssystems und der Grundstückswertermittlung des Landesamtes für Vermessung und Geoinformation Sachsen-Anhalt (LVermGeo). Er stellt keine rechtsverbindliche Auskunft dar und darf nicht als amtlicher Auszug (z.B. zur Vorlage im Baugenehmigungsverfahren) verwendet werden.

LVermGeo 894a
Stand 03/25

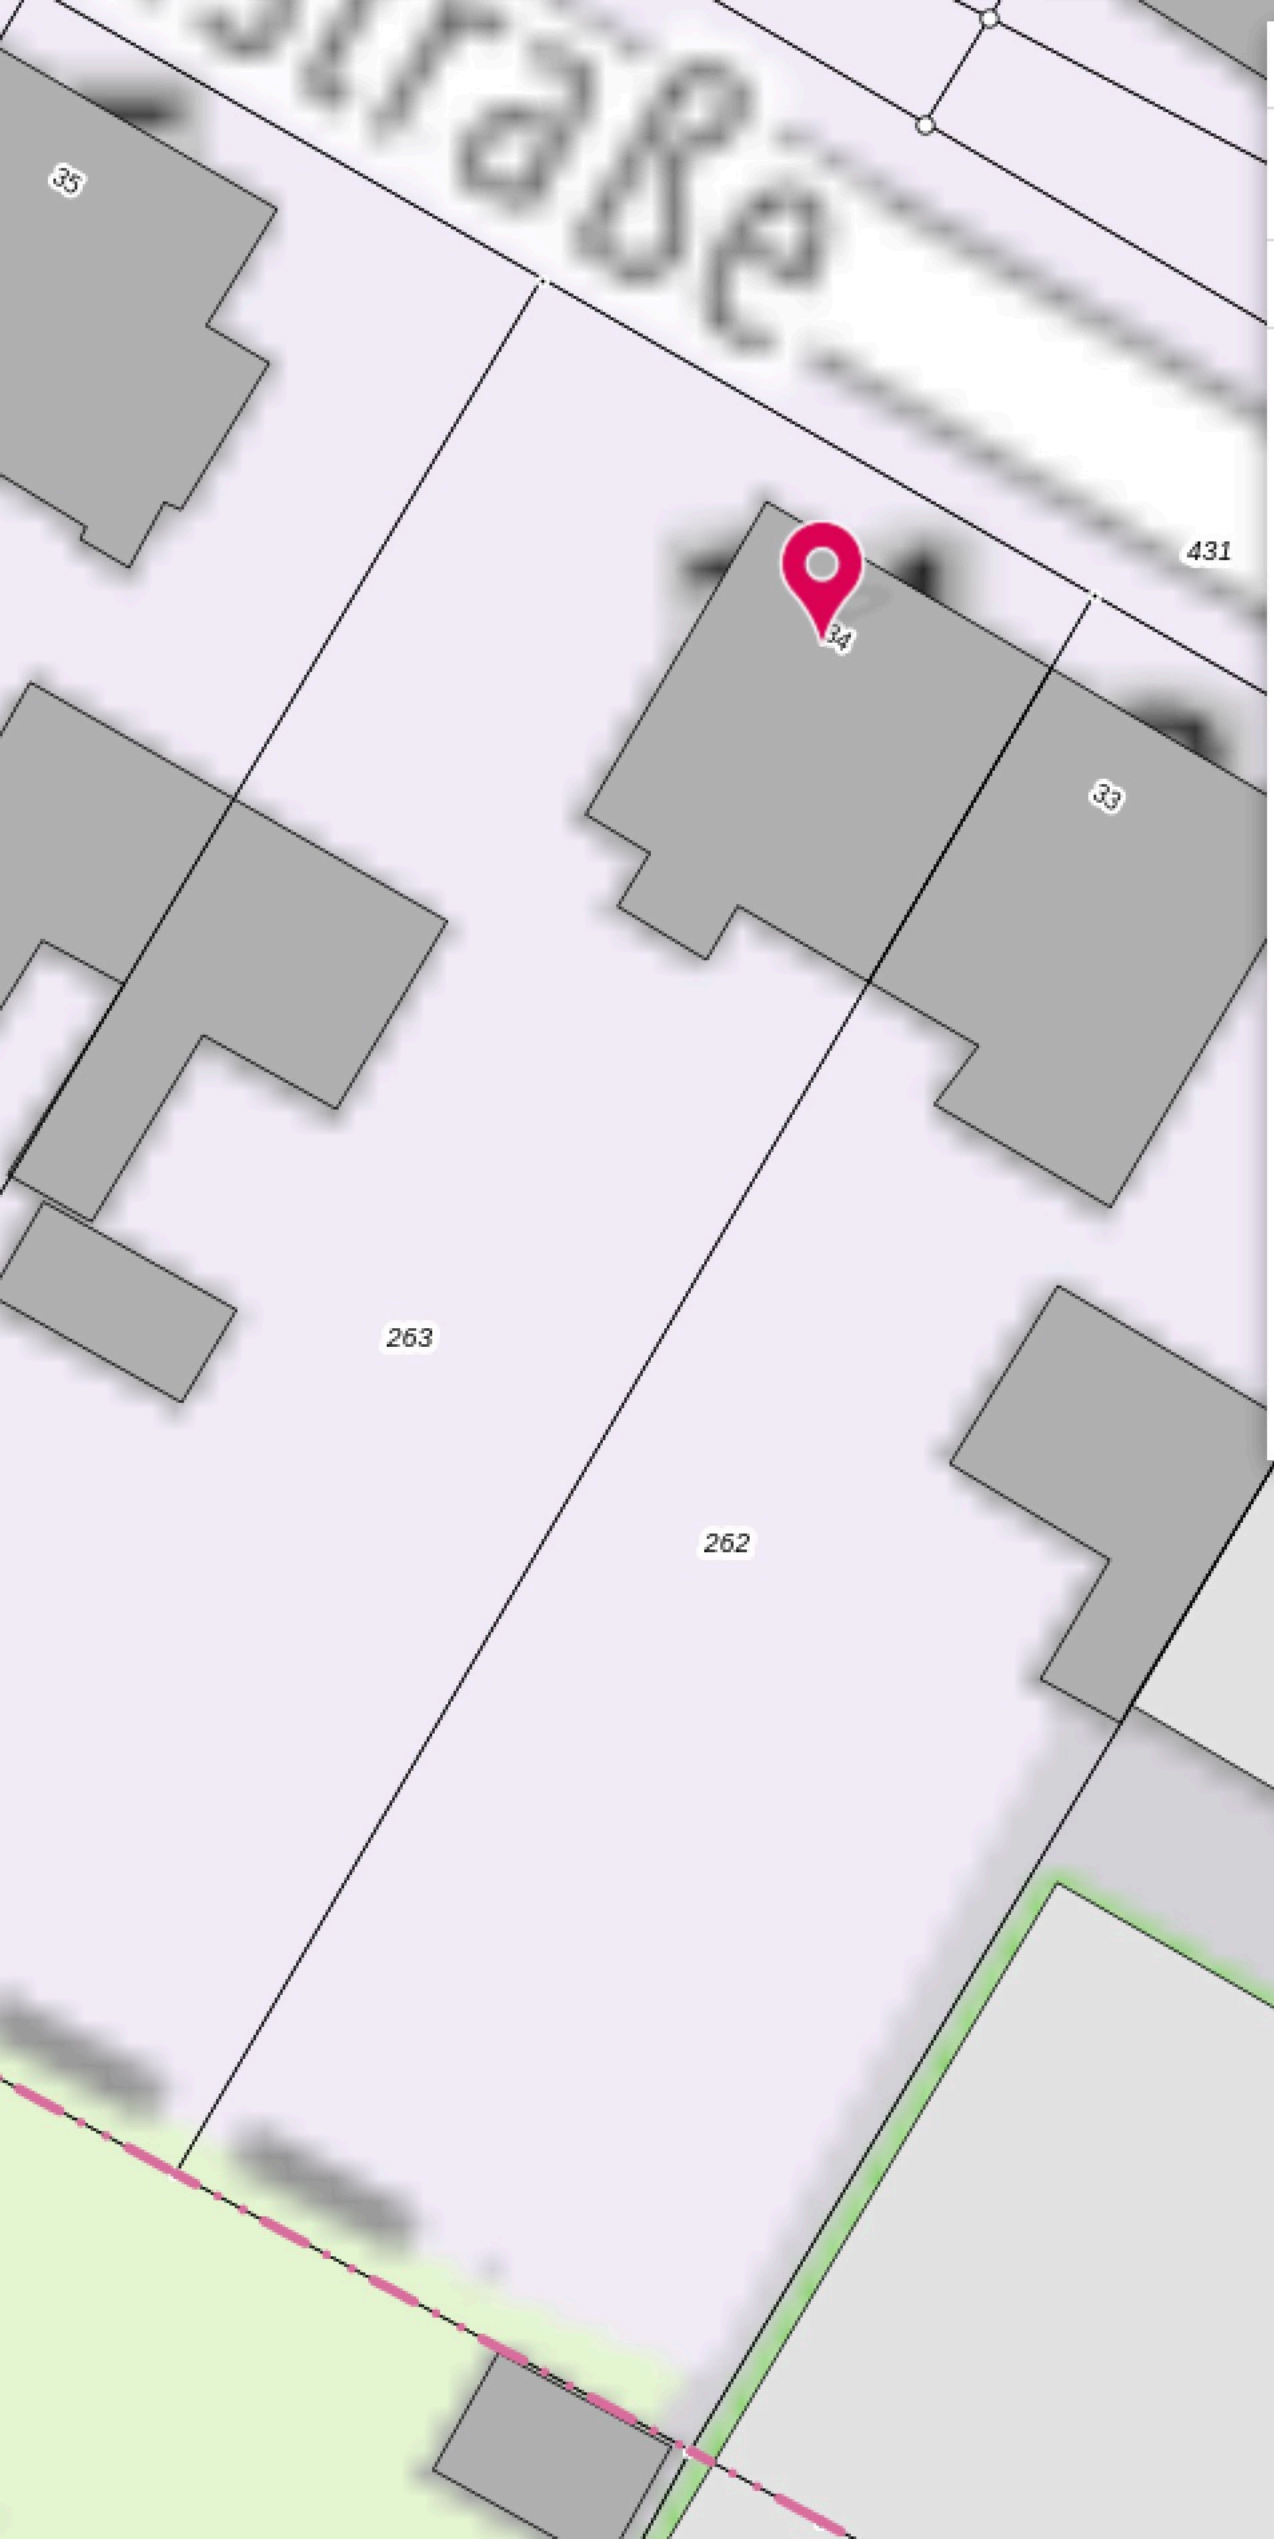

Flurstücke

Zoomen auf

[Ansichtswechsel ALKIS-Komplettangabe]

SACHSEN-ANHALT

Angaben zum Flurstück

Flurstücks-kennzeichen	15129000600263_____
Flurstücksnummer	263
Flur	6
Gemarkung	Nachterstedt
Gebietszugehörigkeit	Gemeinde: Seeland, Stadt Landkreis: Salzlandkreis
Lage	Friedhofstraße (Nachterstedt) 34
Fläche	767 m²