Затверджено:
рішенням виконавчого комітету
Южноукраїнської міської ради
від _____ 2023 р. № ____

Схема облаштування пішохідного переходу по вулиці Європейській до храму Української Православної Церкви Київського Патріархату Святих першоапостолів Петра і Павла в місті Южноукраїнську

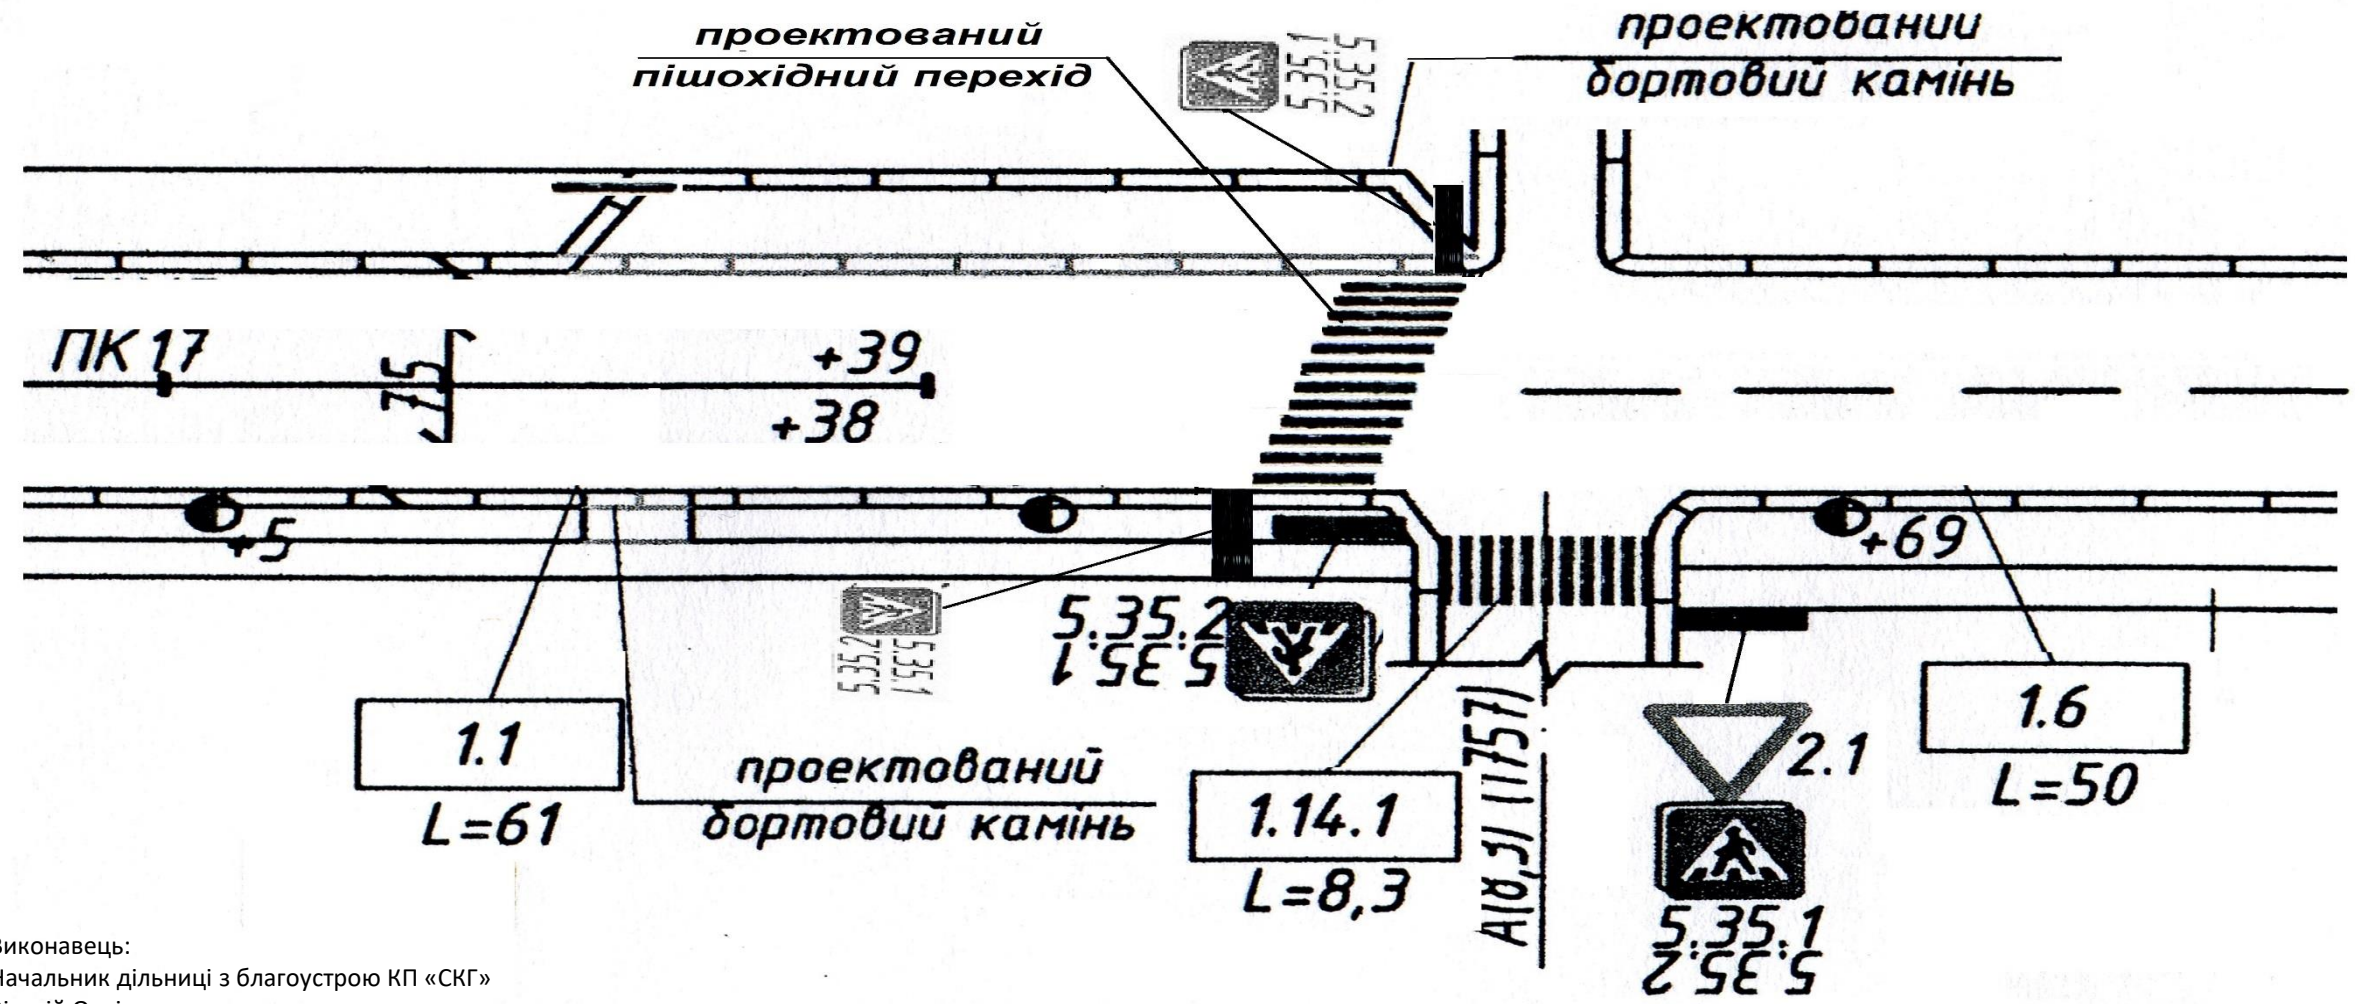

Виконавець:
Начальник дільниці з благоустрою КП «СКГ»
Віталій Охрімчук